




Квартира 2В

Загальна площа — **62,4 м²**

Житлова площа — 27,5 м²

Експлікація приміщень:

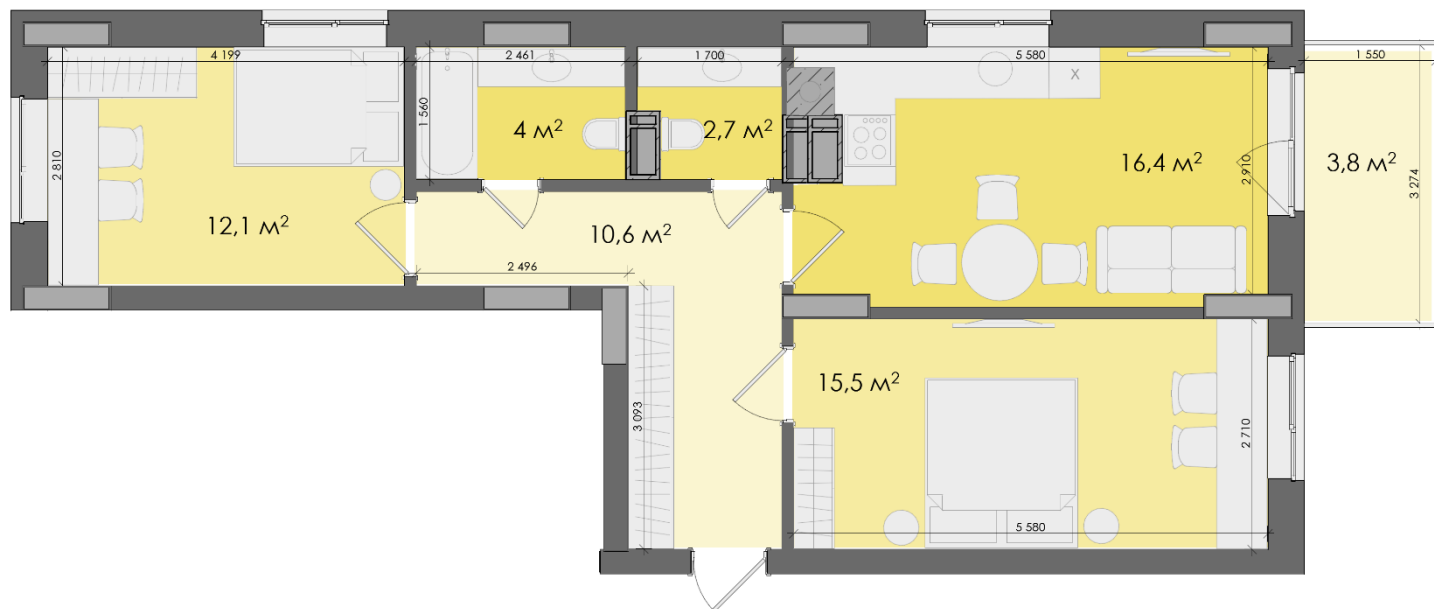

1. Передпокій - 10,6 м²
2. Санвузол №1 - 2,7 м²
3. Санвузол №2 - 4 м²
4. Кухня - 16,4 м²
5. Спальня №1 - 12,1 м²
6. Спальня №2 - 15,5 м²
7. Лоджія - 3,8 м²